

GO022

GO! ARCHITECTURE V.11


VIDA SOB A PONTE

Jardins da Praça da Galiza, cruelmente, trespassado por passos acelerados de mochila às costas e pastas na mão. Natureza reduzida a passagem.

A visão aqui exposta solta o "percurso", do jardim, agora, floreado de várias formas de vida, antagonizando esta multiplicidade de vivências do espaço.

O chão derrama em bancos de anfiteatro, no qual ecoam canções, tertúlias e bailados. O lago e o som das folhagens são cenário comum a longos piqueniques e gargalhadas de infância que sobem e trepam e saltam e exploram arquiteturas para brincar.

Tudo corre e ocorre enquanto um miradouro sobrevoa a vida sob a ponte.

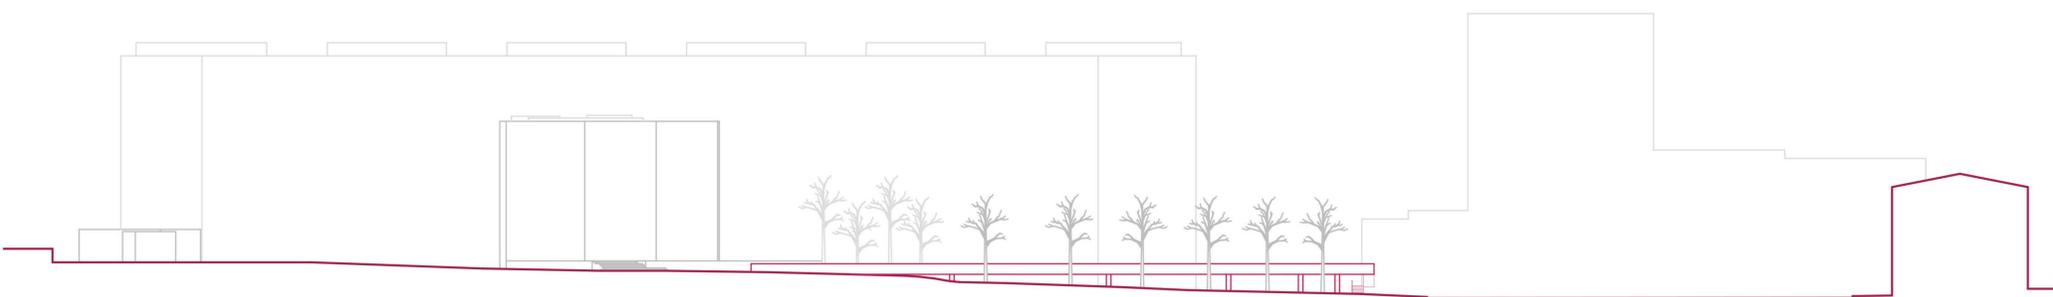

Alçado da Rua Júlio Dinis, escala 1:500



Corte Longitudinal, escala 1:500

