


Coabitar na cidade

Jardim da Praça da Galiza

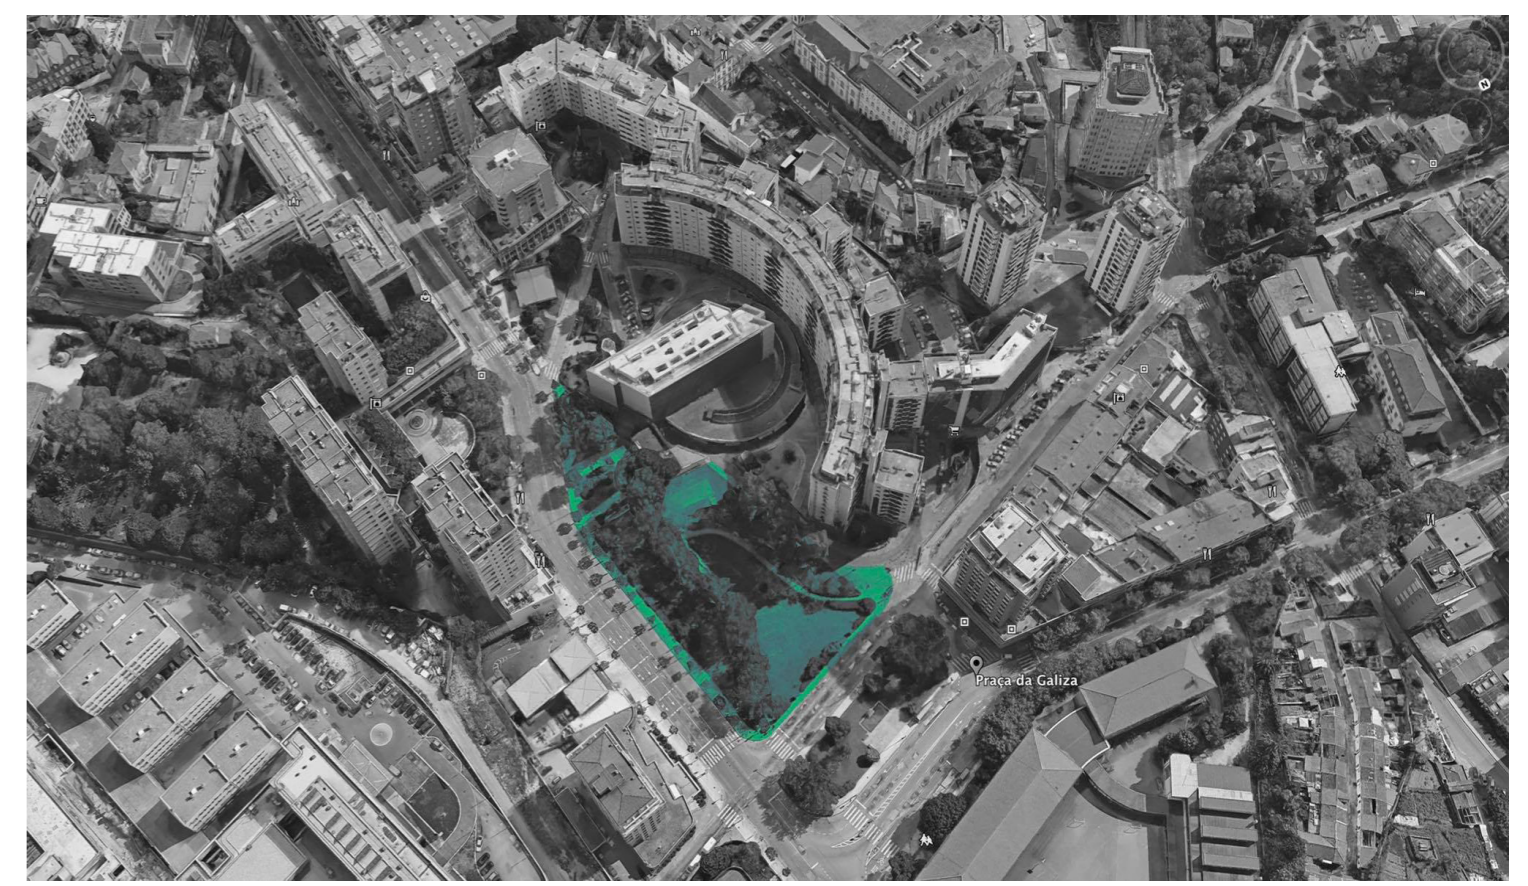

Desenhos de Pavimentos



Paralelos



Arrabian




Terra Batida



Borracha


Planta Geral de Intervenção ESC. 1/500

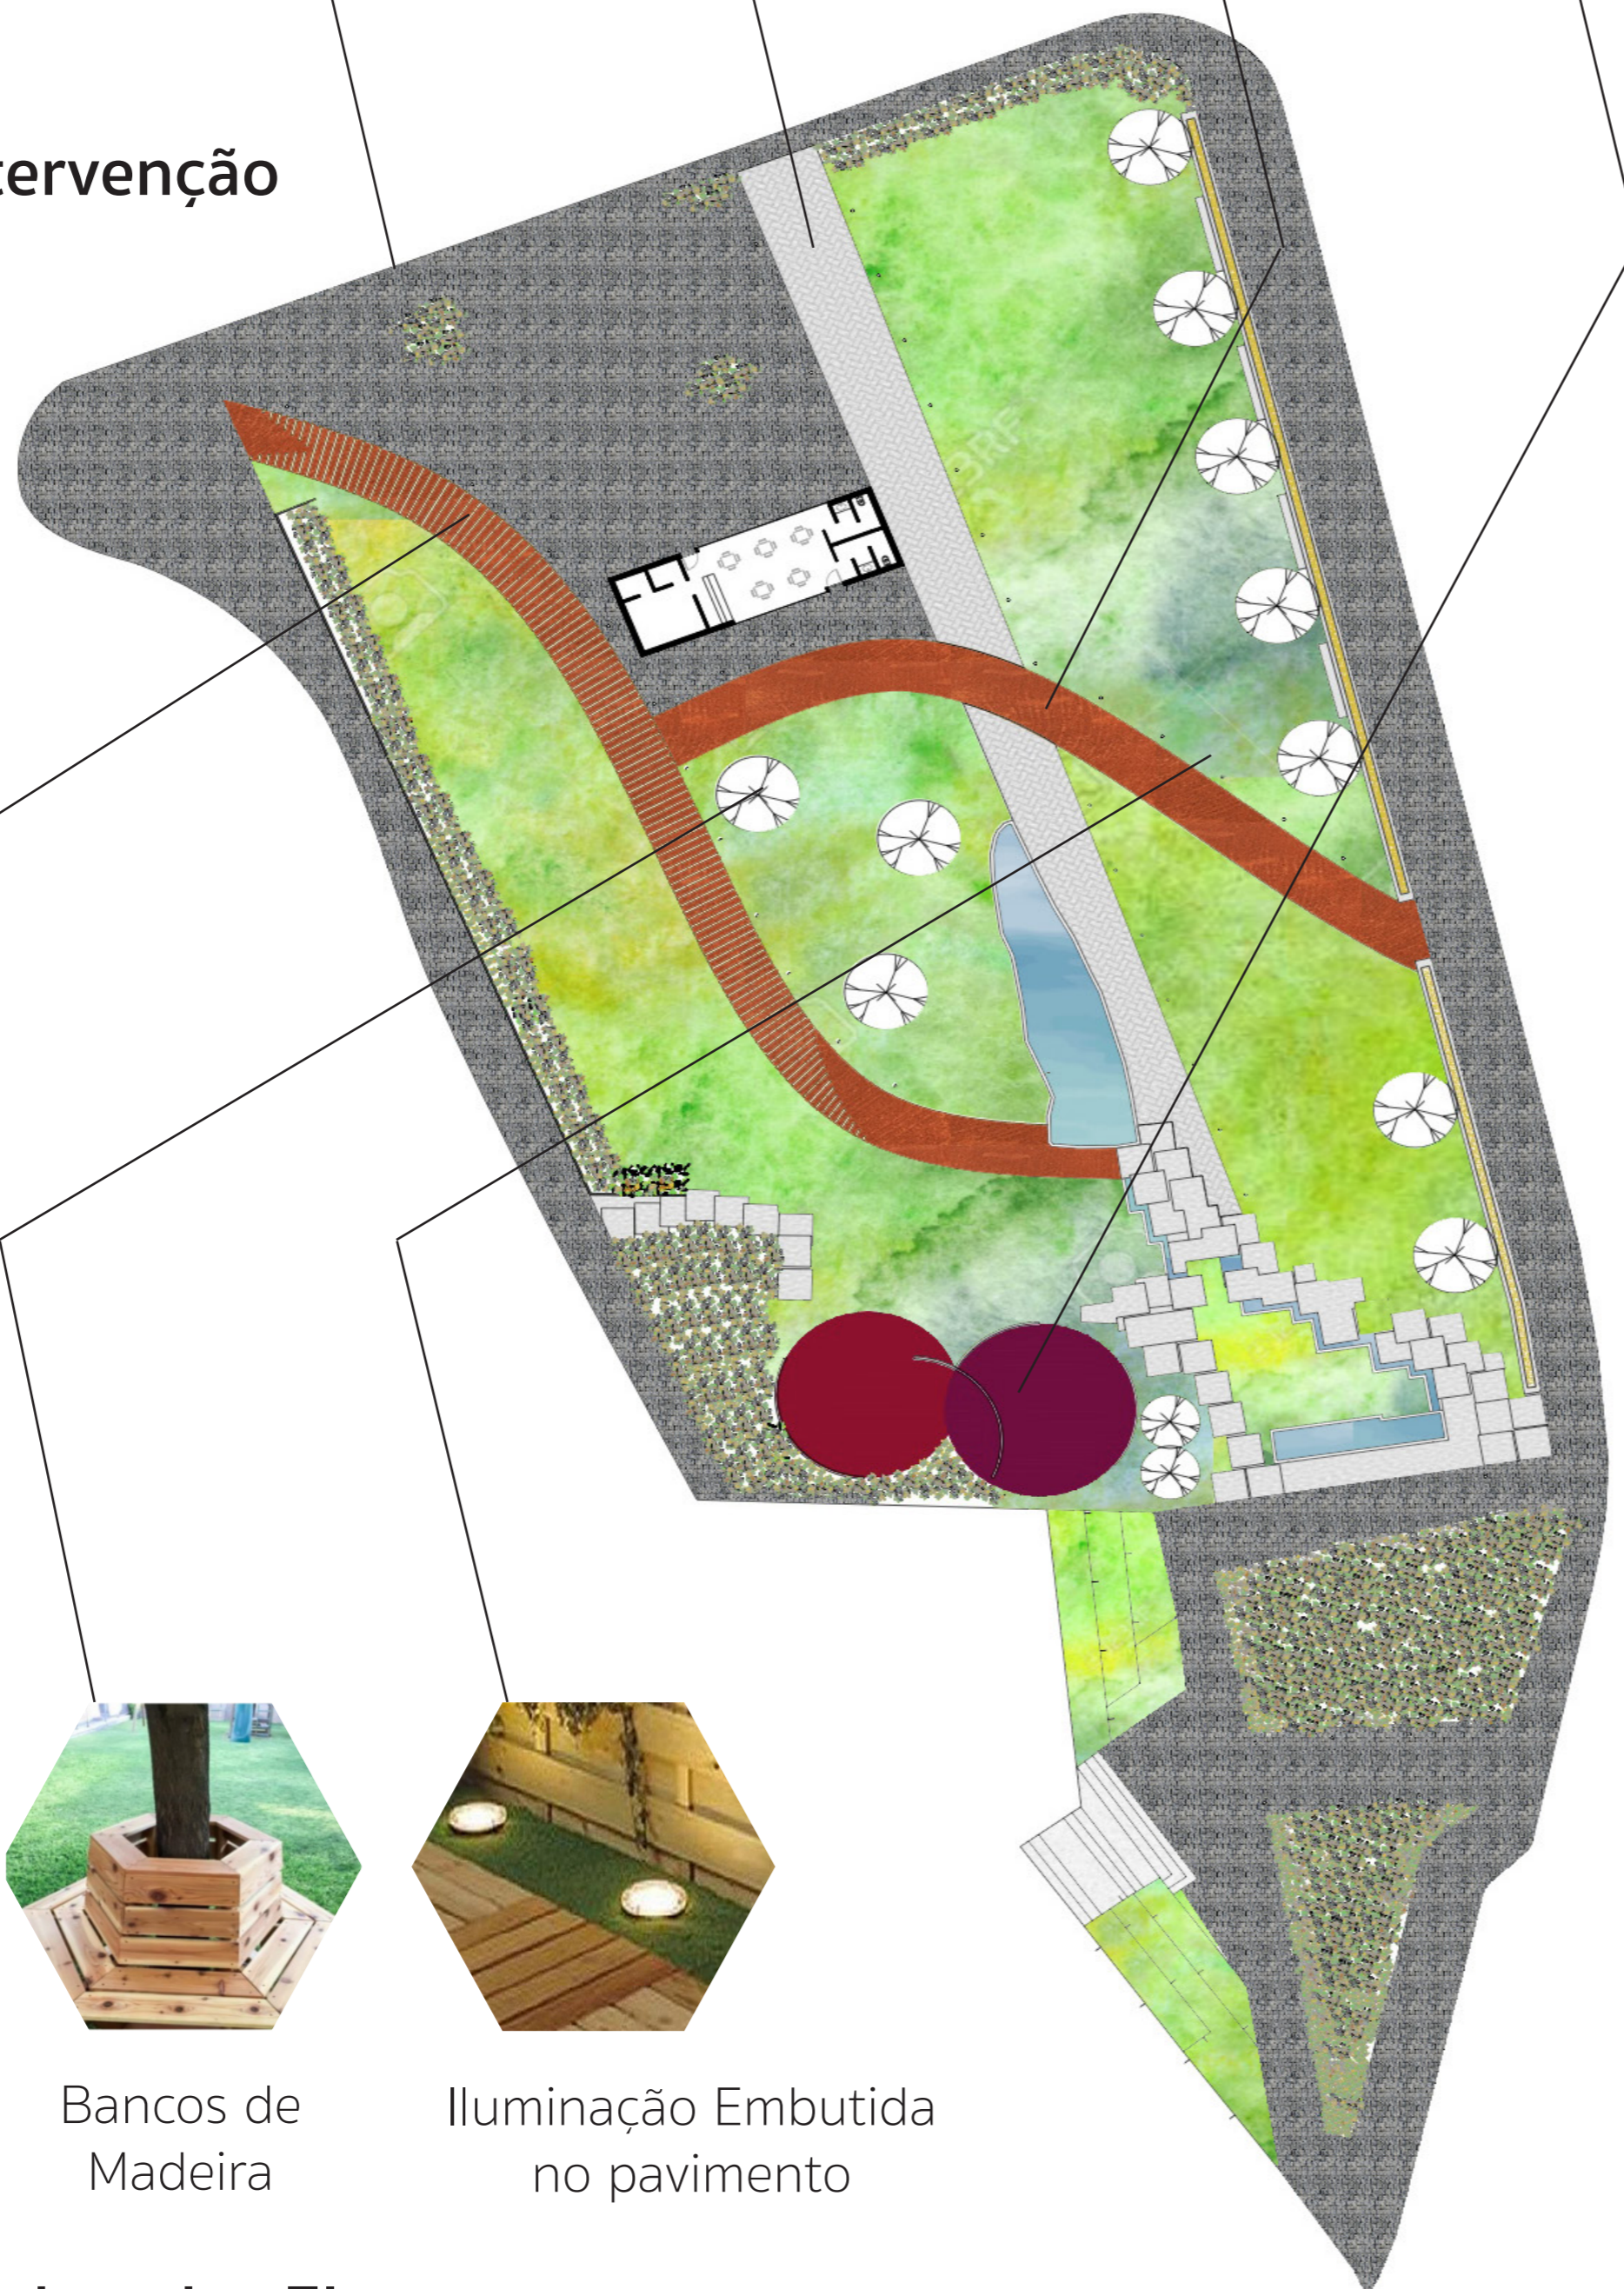

Pérgulas




Bancos de Madeira

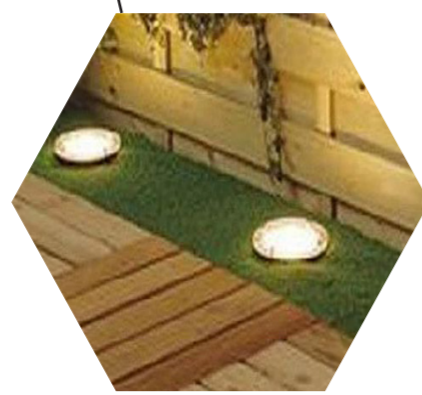

Iluminação Embutida no pavimento

Desenhos dos Elementos

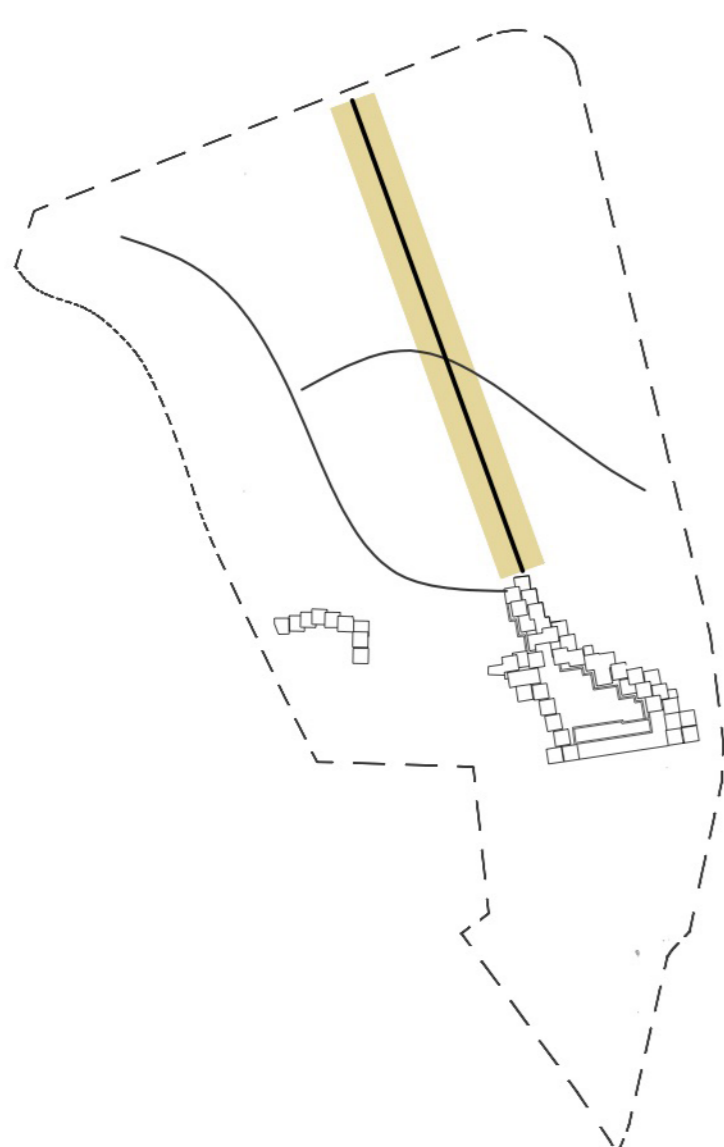

Café

Zona de refeição, que impulsiona ao convívio.



Área de Descanso

Zona coberta por arbores, anexa da mãe de água.






Área Recreativa

zona de maquinaria desportiva e parque para criança.

A diferença de continentes como America do Sul, o qual não lida com estações muito invasivas, Europa apresenta a necessidade de aplicar o uso do 'hard scape', o qual commumente resulta do desvanecimento das areas verdes em algumas estações.

Por tanto, resulta de maior importância aplicar o bom uso da forma controlada nos espaços públicos. Com a aplicação de um material como a pedra, foi a nossa tentativa criar momentos no jardim; tendo também em uso elementos ja existentes no terreno.

Idealizamos assim um parque onde são apresentadas vias curvas, as quais nascem de uma ideia de organicidade, e um caminho recto principal originado pela intervenção pre-existente de patamares de configuração rectilínea. As lineas curvas encerram e formaram os novos espaços. Assim formulando uma ligação entre a envolvente construída, atraindo principalmente aos residentes dos predios precedentes adjacentes ao jardim.

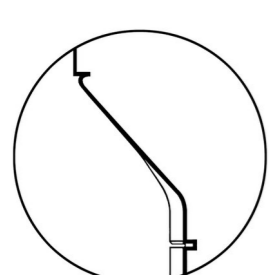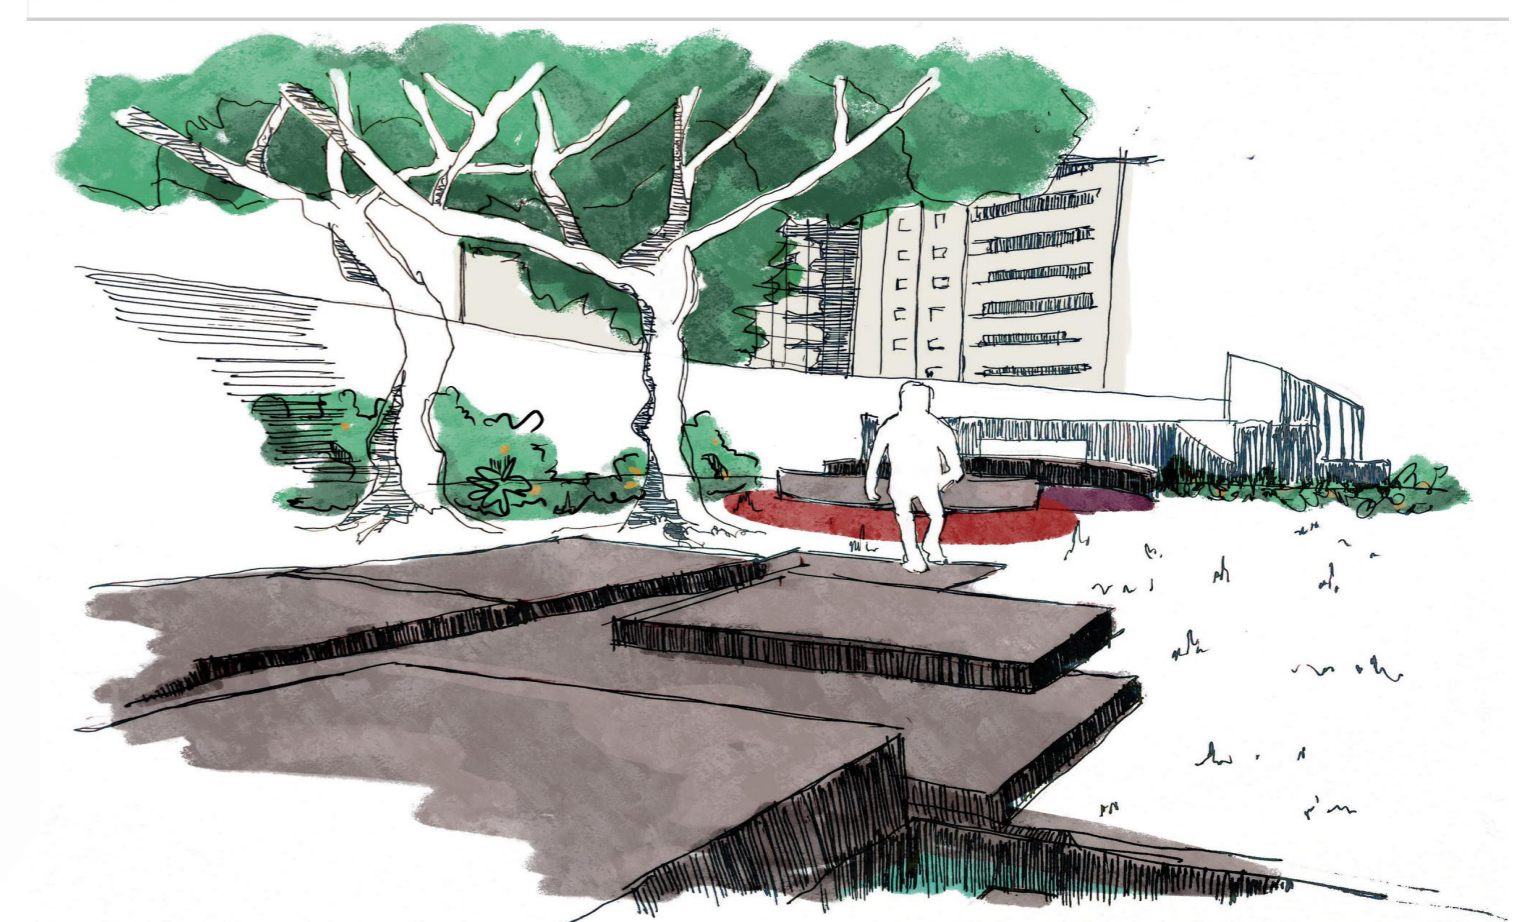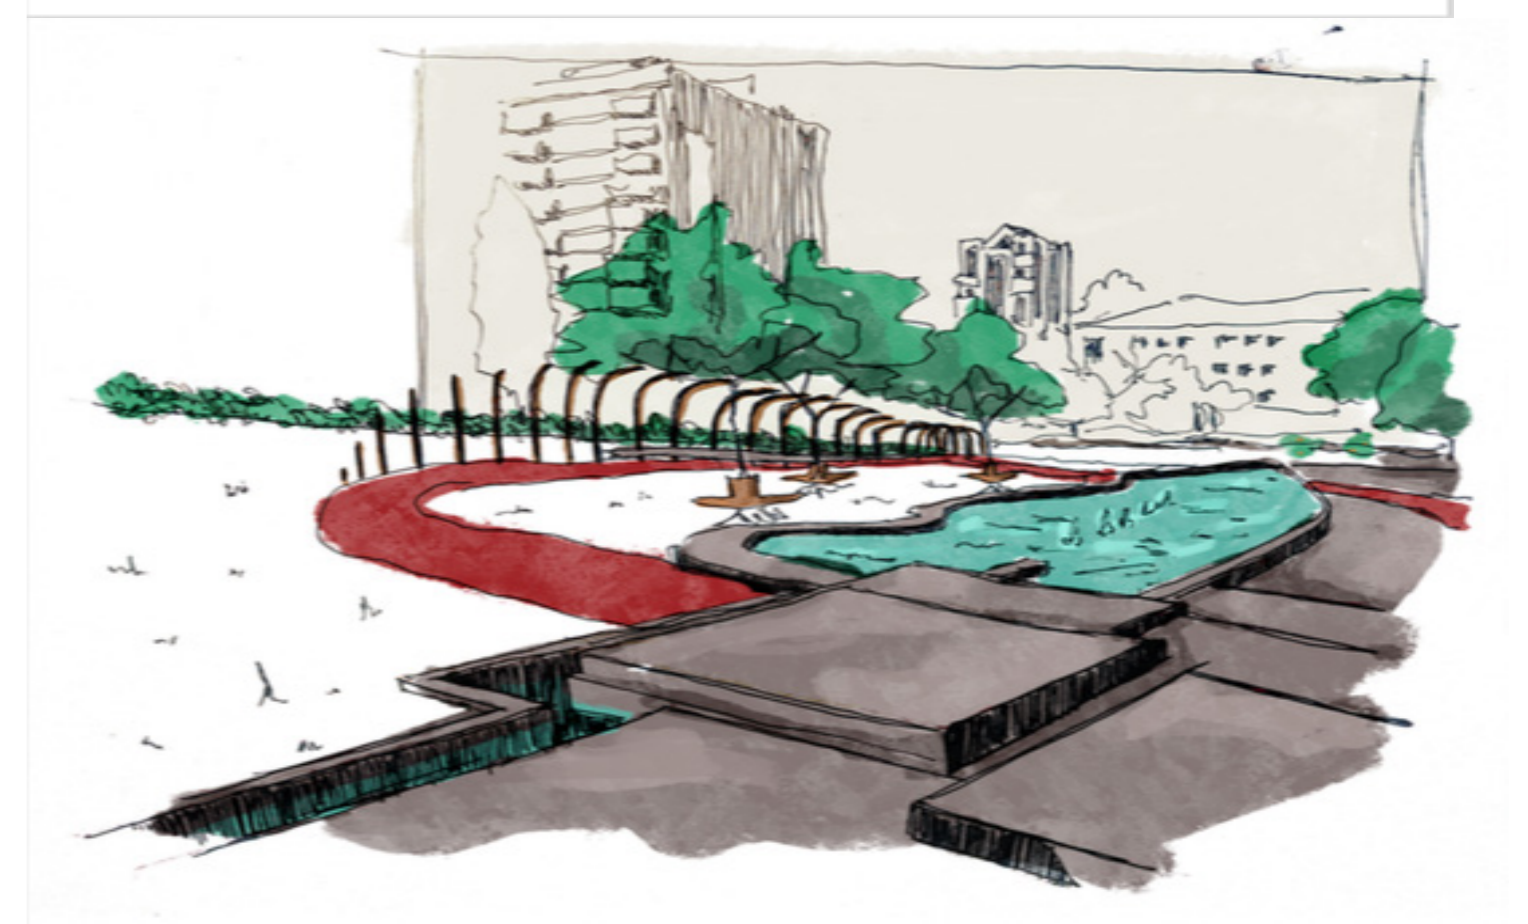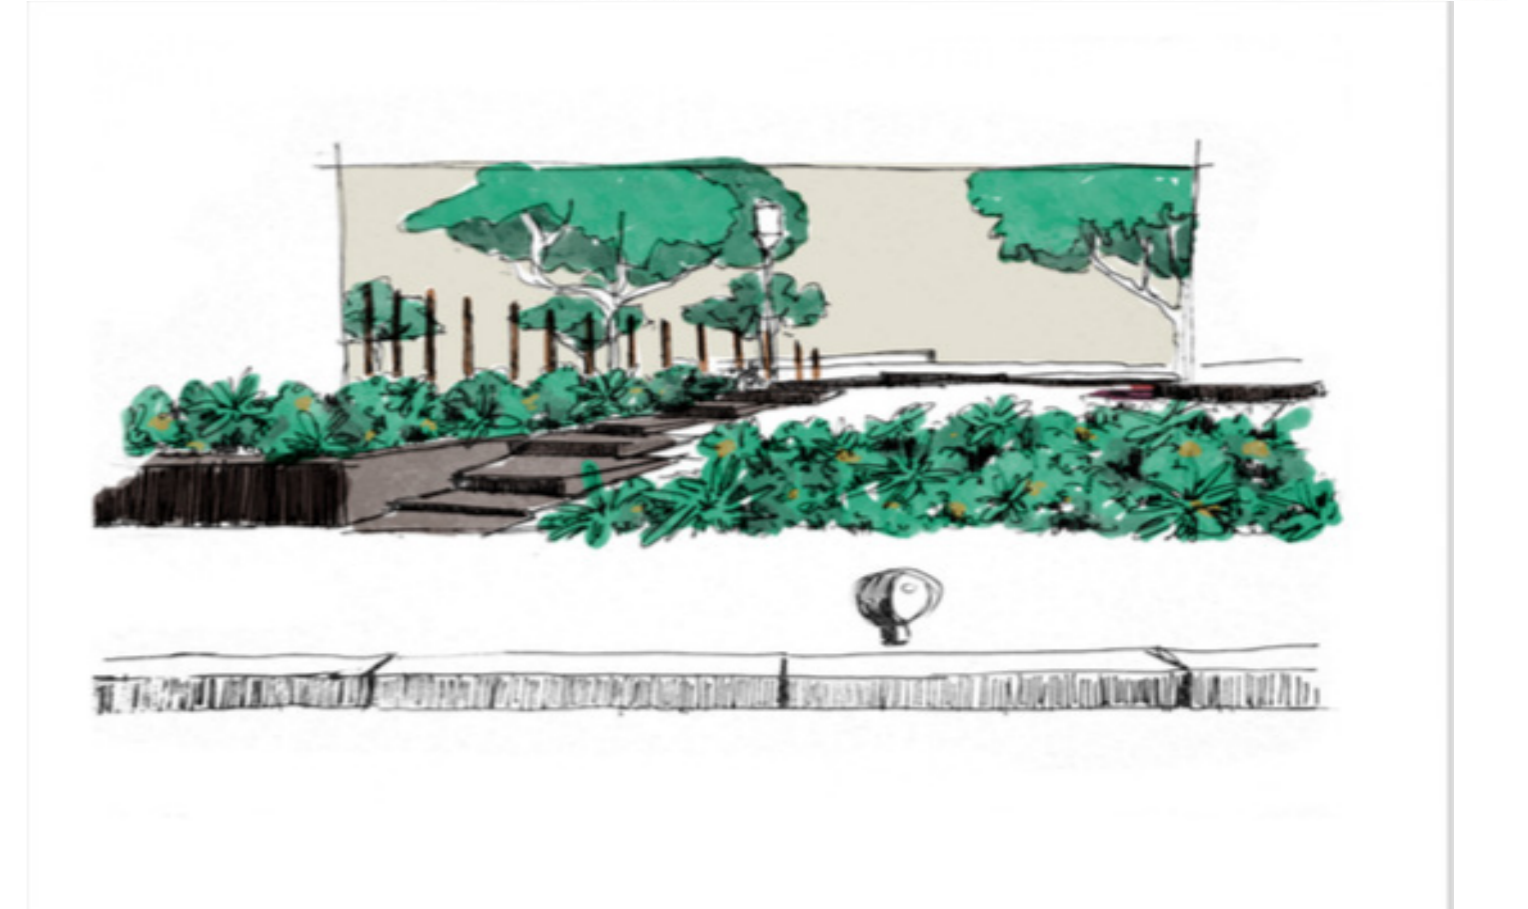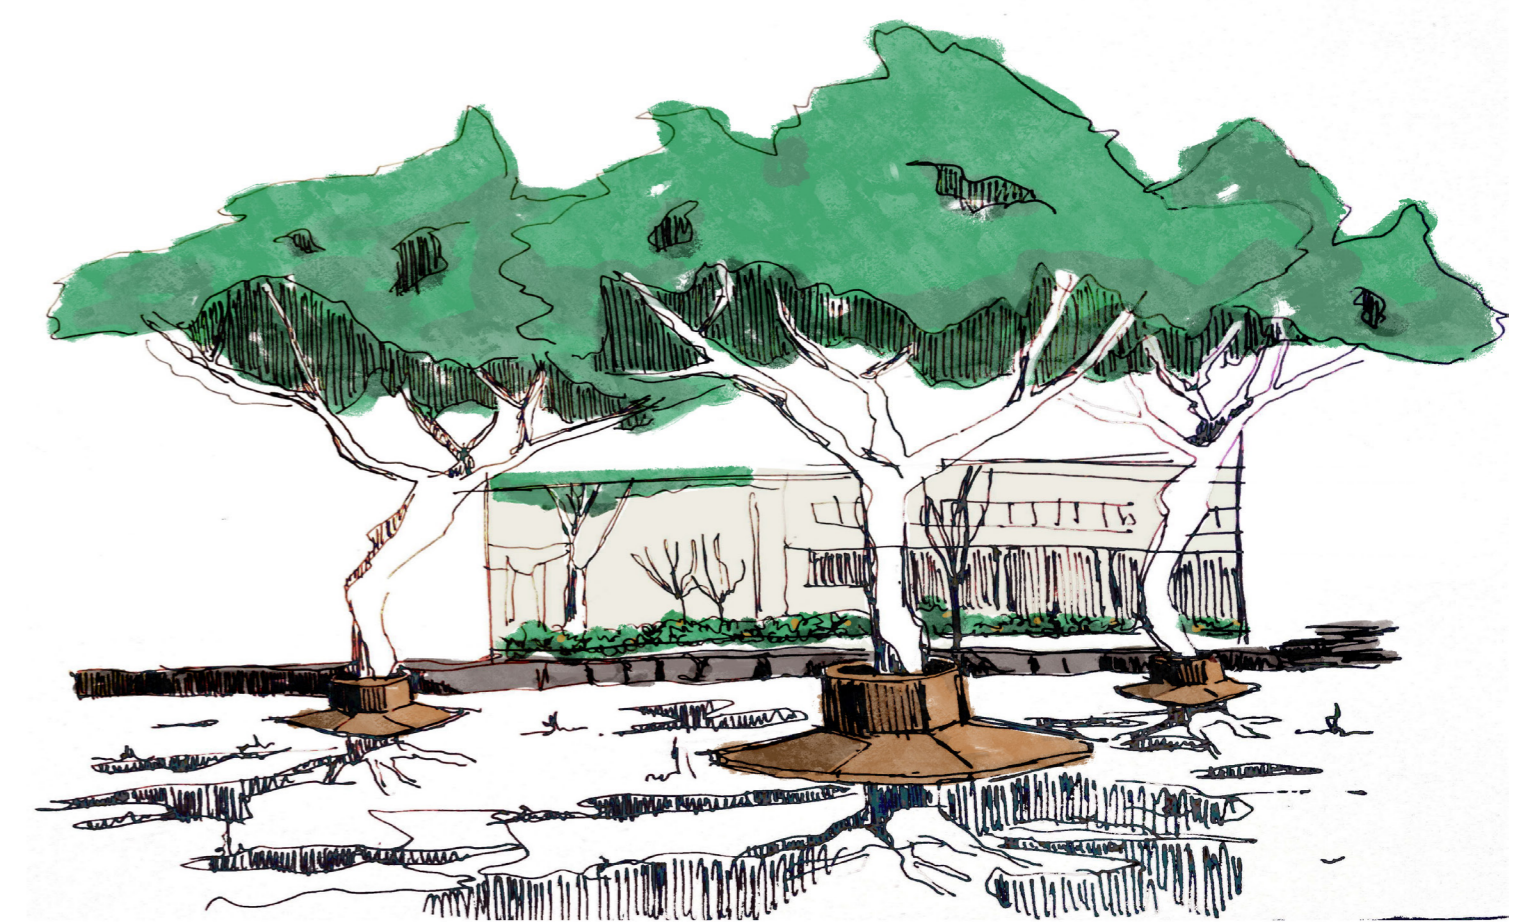

Go Architecture V.11 - Grupo G0024

FAUP 2019/2020



Carla Andreina Garcia Vera
Maria Alejandra Pita Alves

