


GO032


ESTRATÉGIA



SÍTIO E CENTROS EDUCACIONAIS VIZINHOS

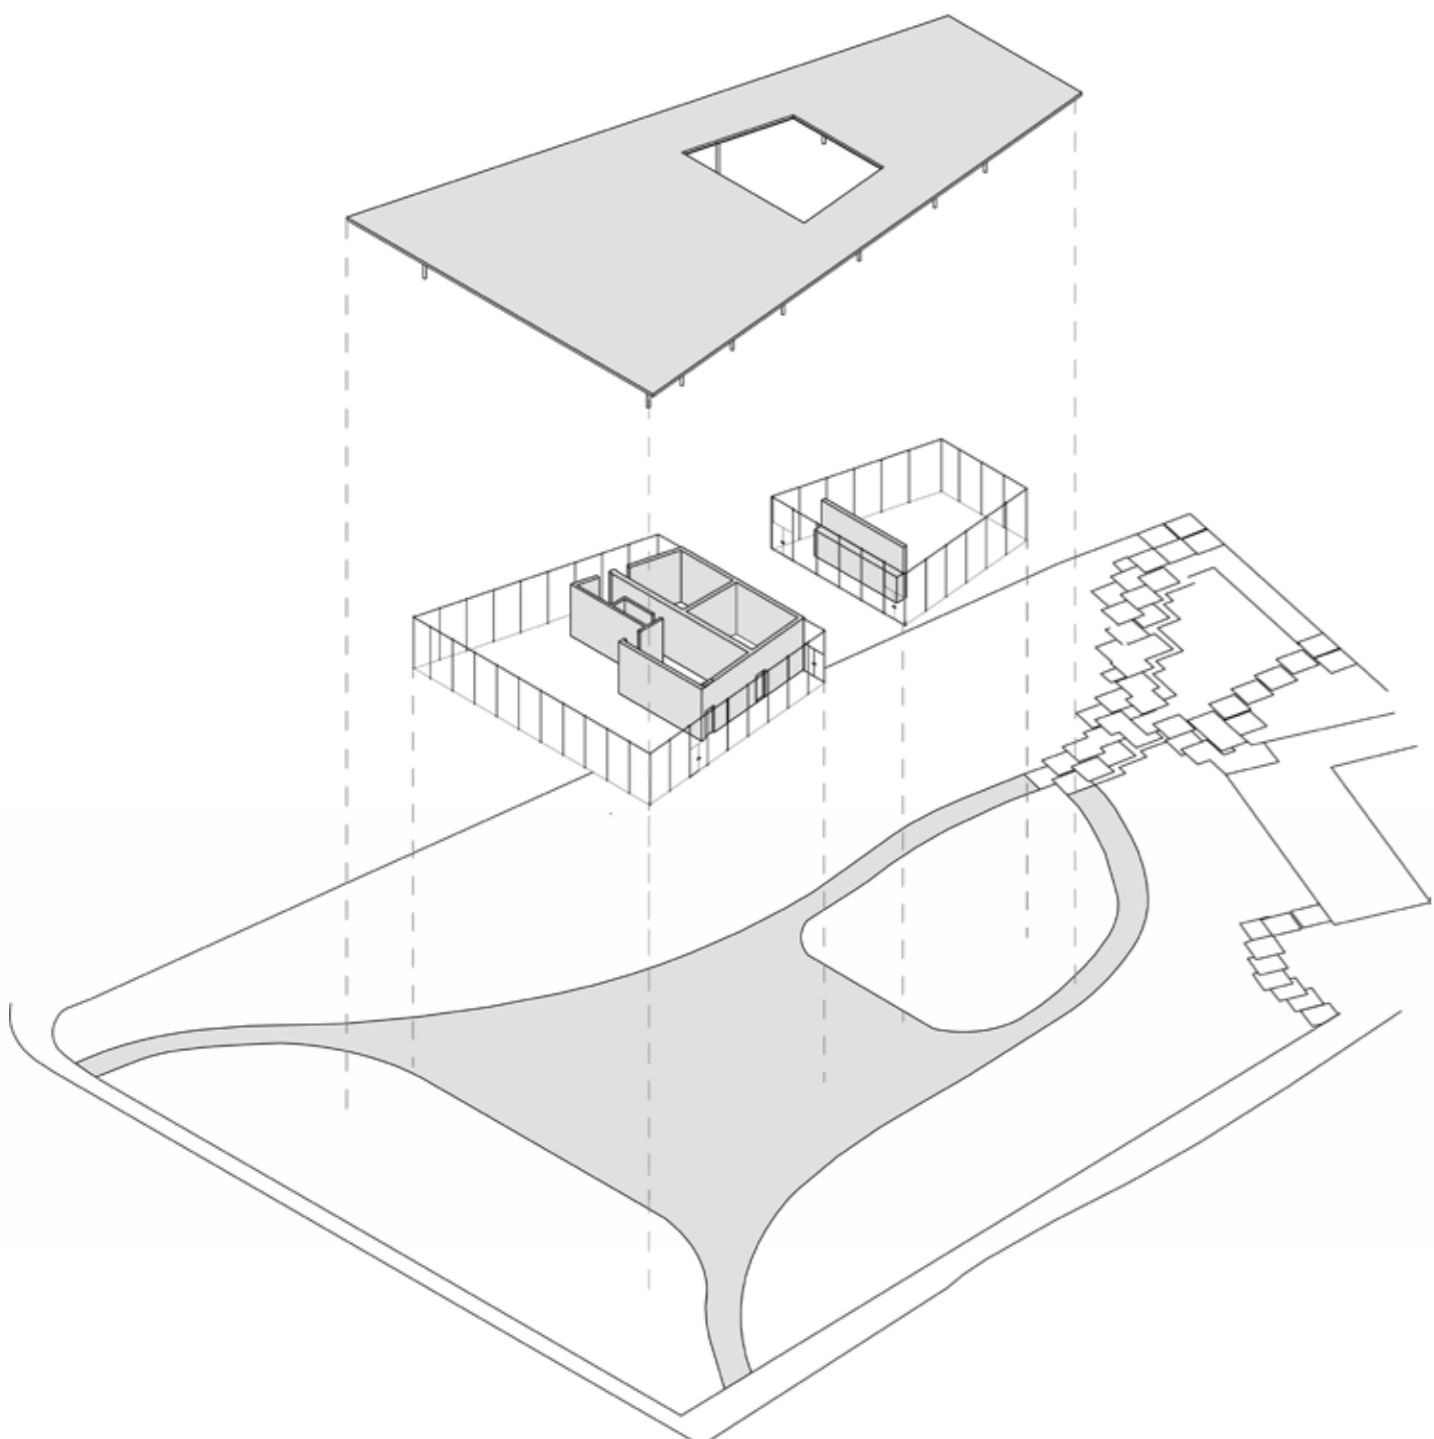


PERSPECTIVA: PRAÇA, PROGRAMA E COBERTURA

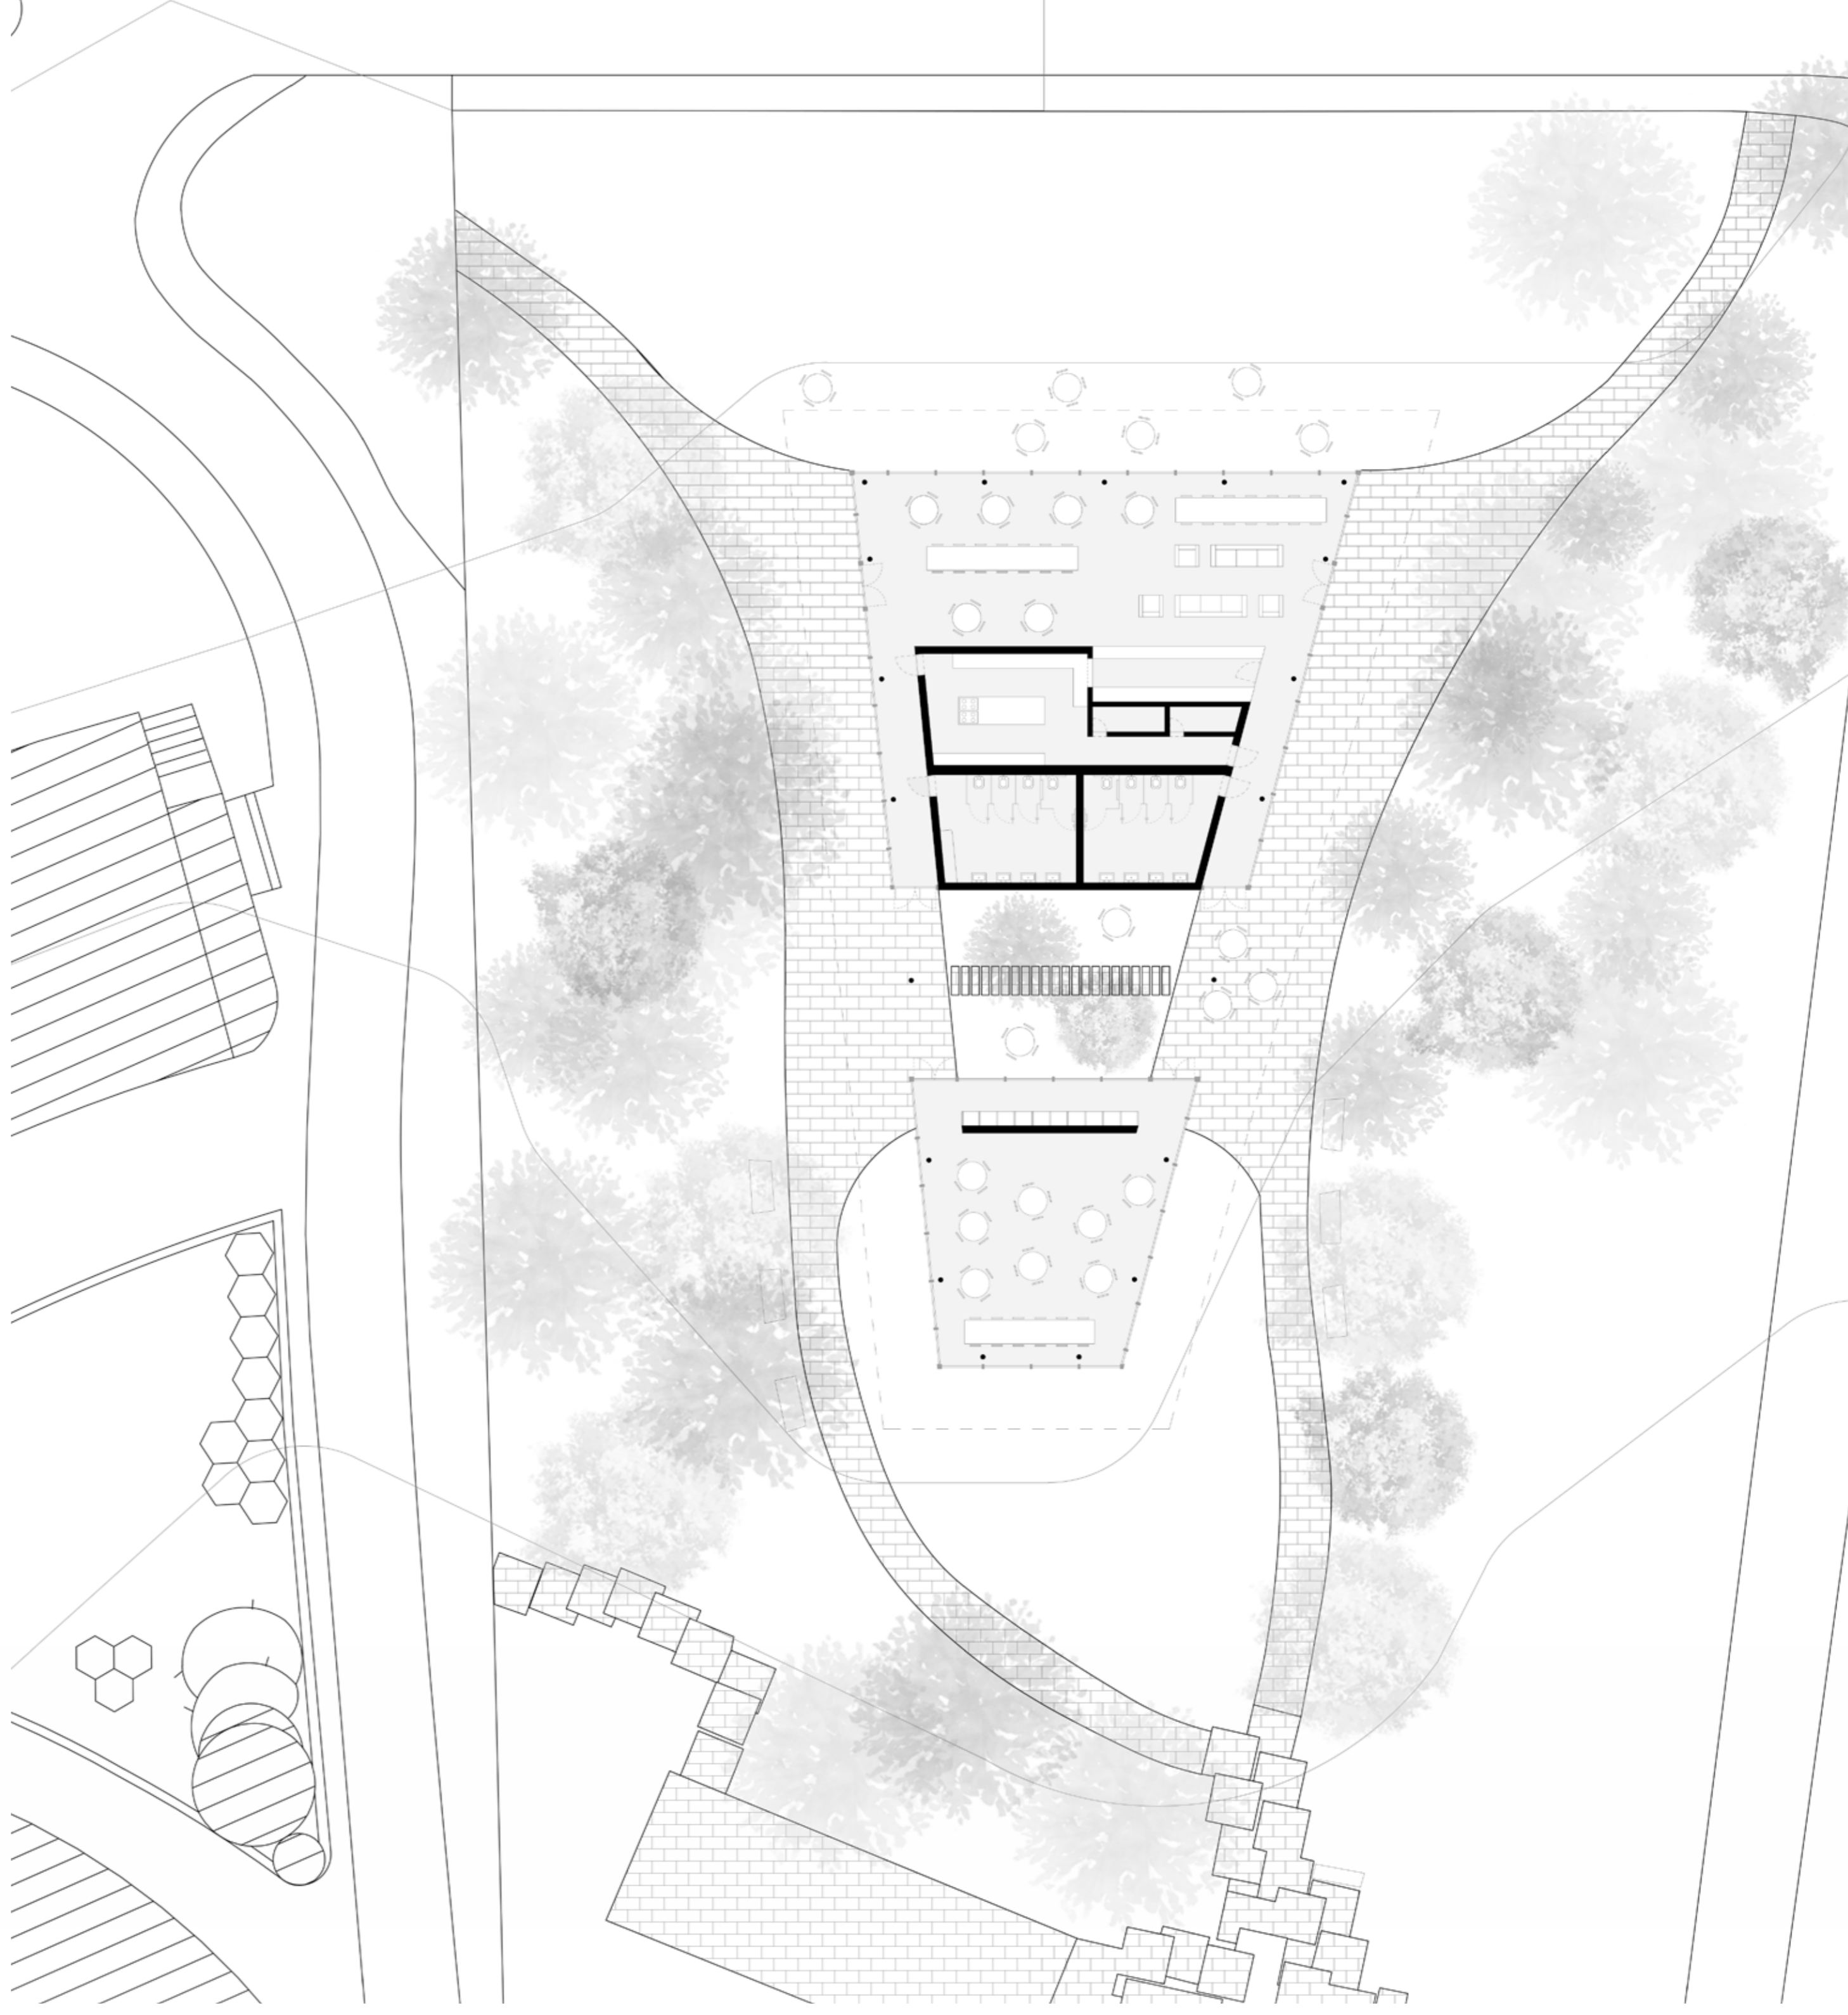

PLANTA PISO TÉRREO
escala 1:200

Partindo-se do fato de se tratar de um sítio ponto de confluência entre eixos viários e de transporte, além de um sítio próximo de várias escolas e centros educacionais, optou-se por promover a convivência a partir da incorporação de um programa de cafeteria, voltada para a frente de rua mais movimentada, e uma sala de estudos voltada para a porção mais reservada do terreno.

Uma cobertura única se apoia sobre o programa criado, se estendendo para o parque com o intuito de promover espaços de convivência ao ar livre. Ao mesmo tempo, esta cobertura é cortada por um pátio verde, o que favorece a interpenetração do construído e do parque.

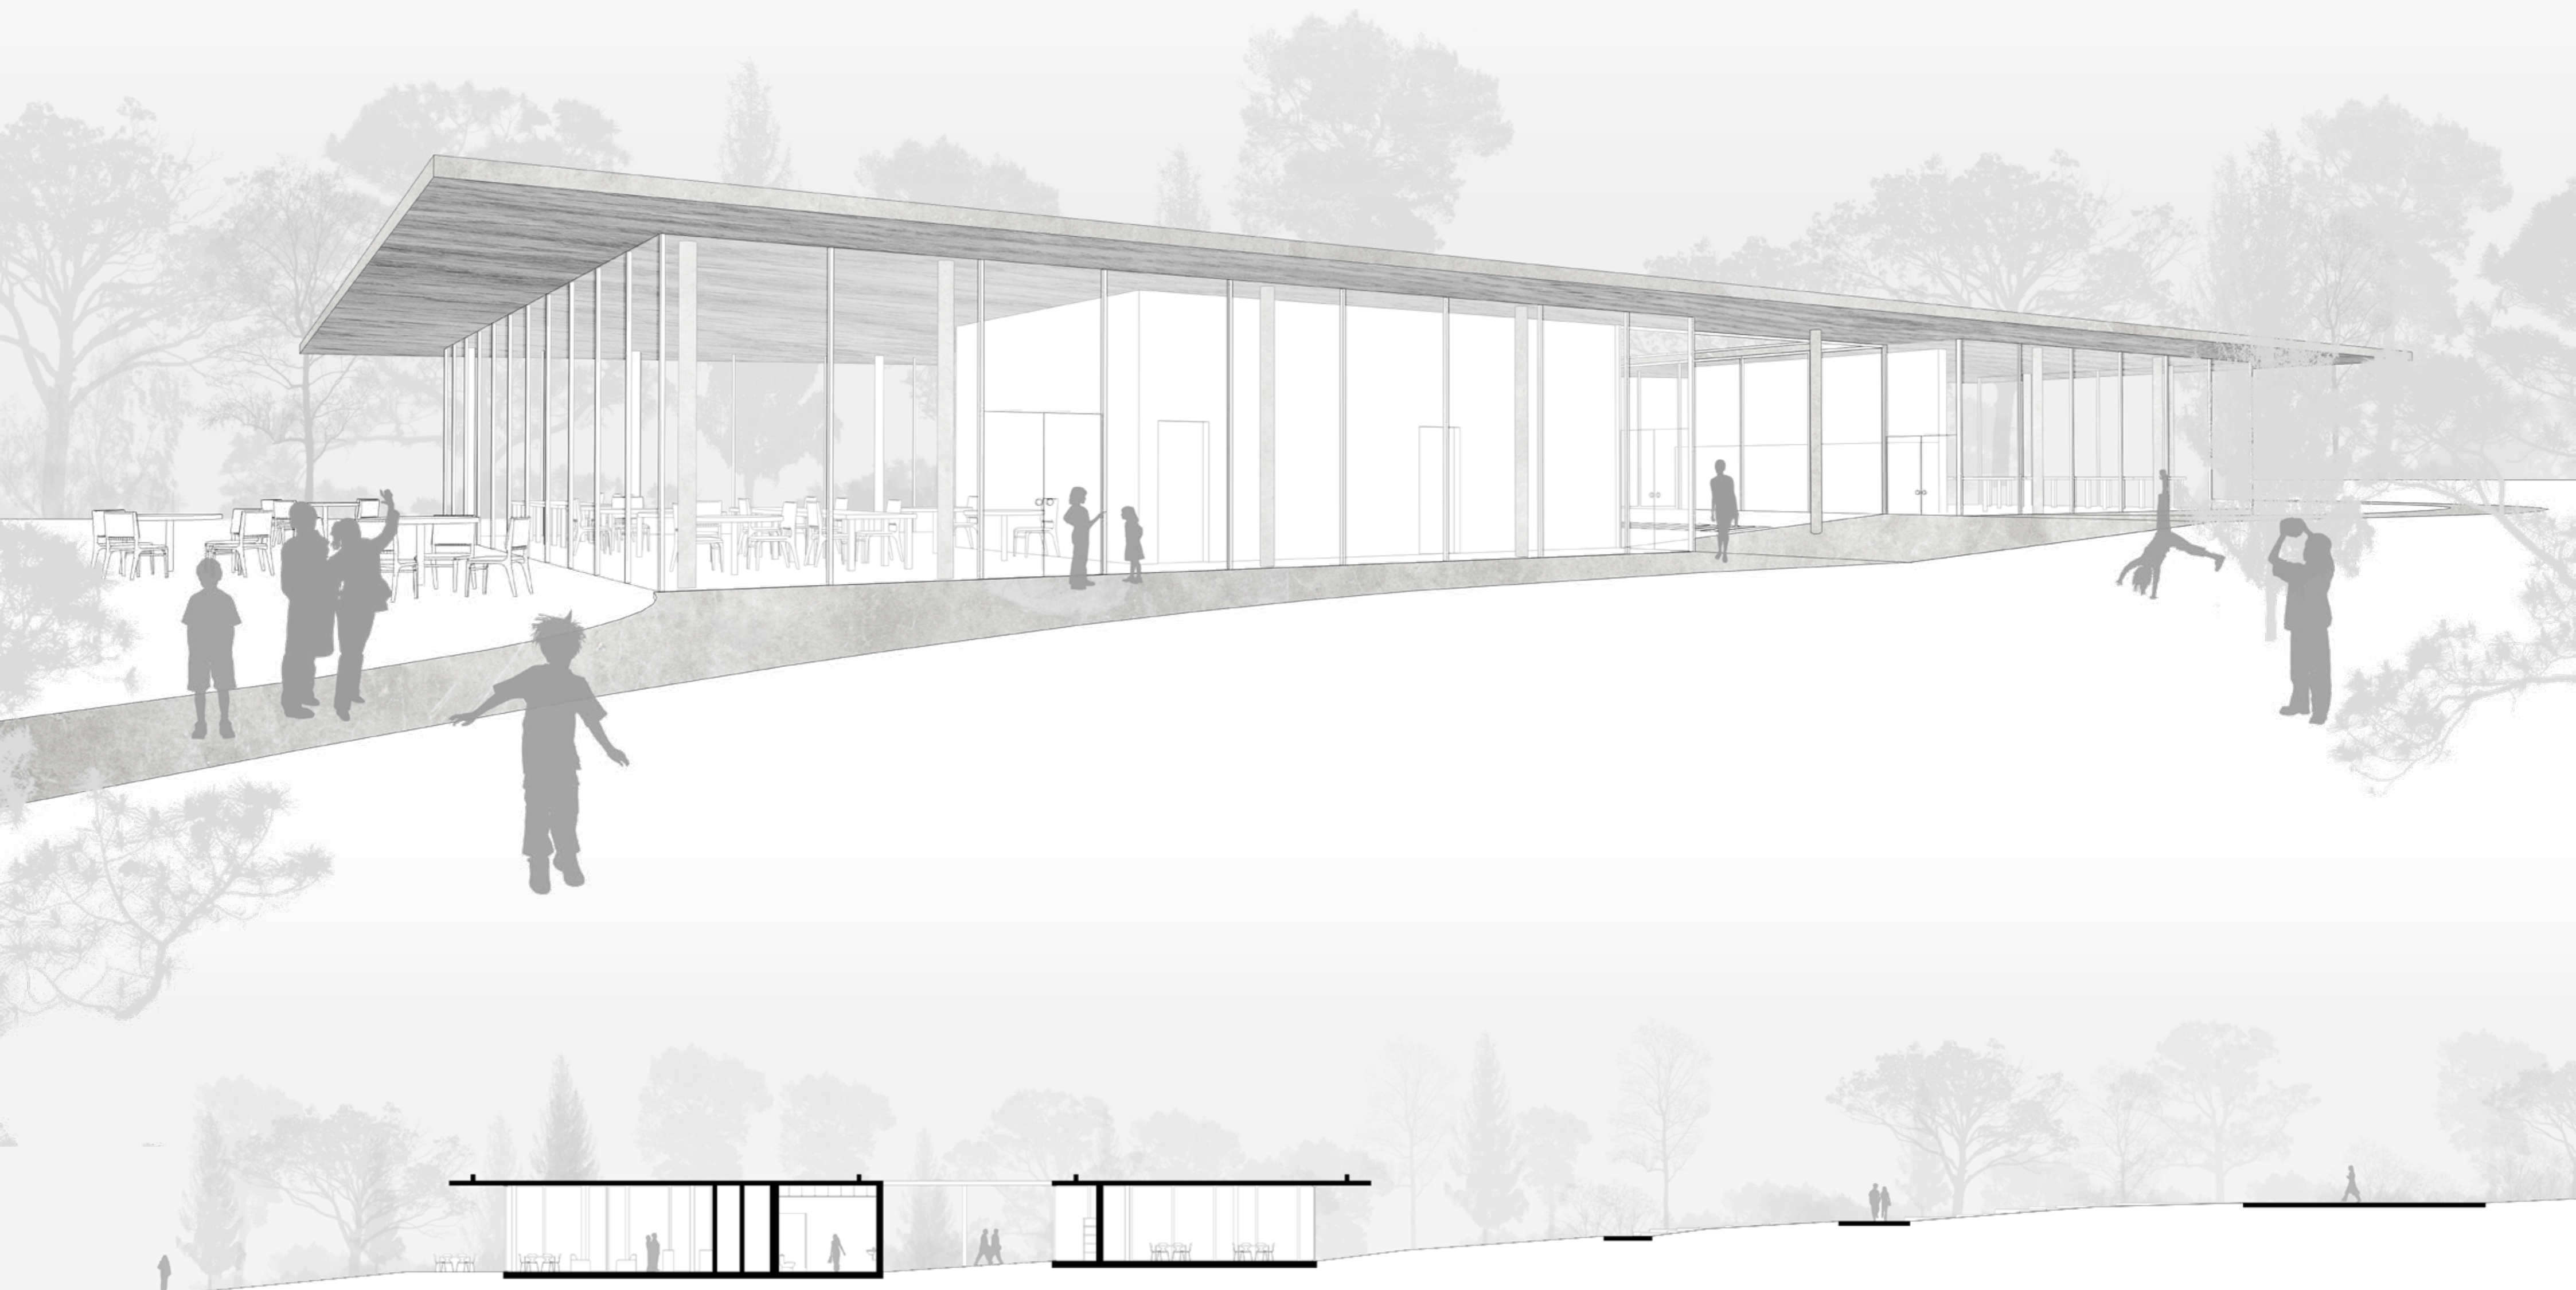

CORTE LONGITUDINAL
escala 1:200